


分譲計画図

縮尺500分の1

所在；五所川原市大字長橋字橋元

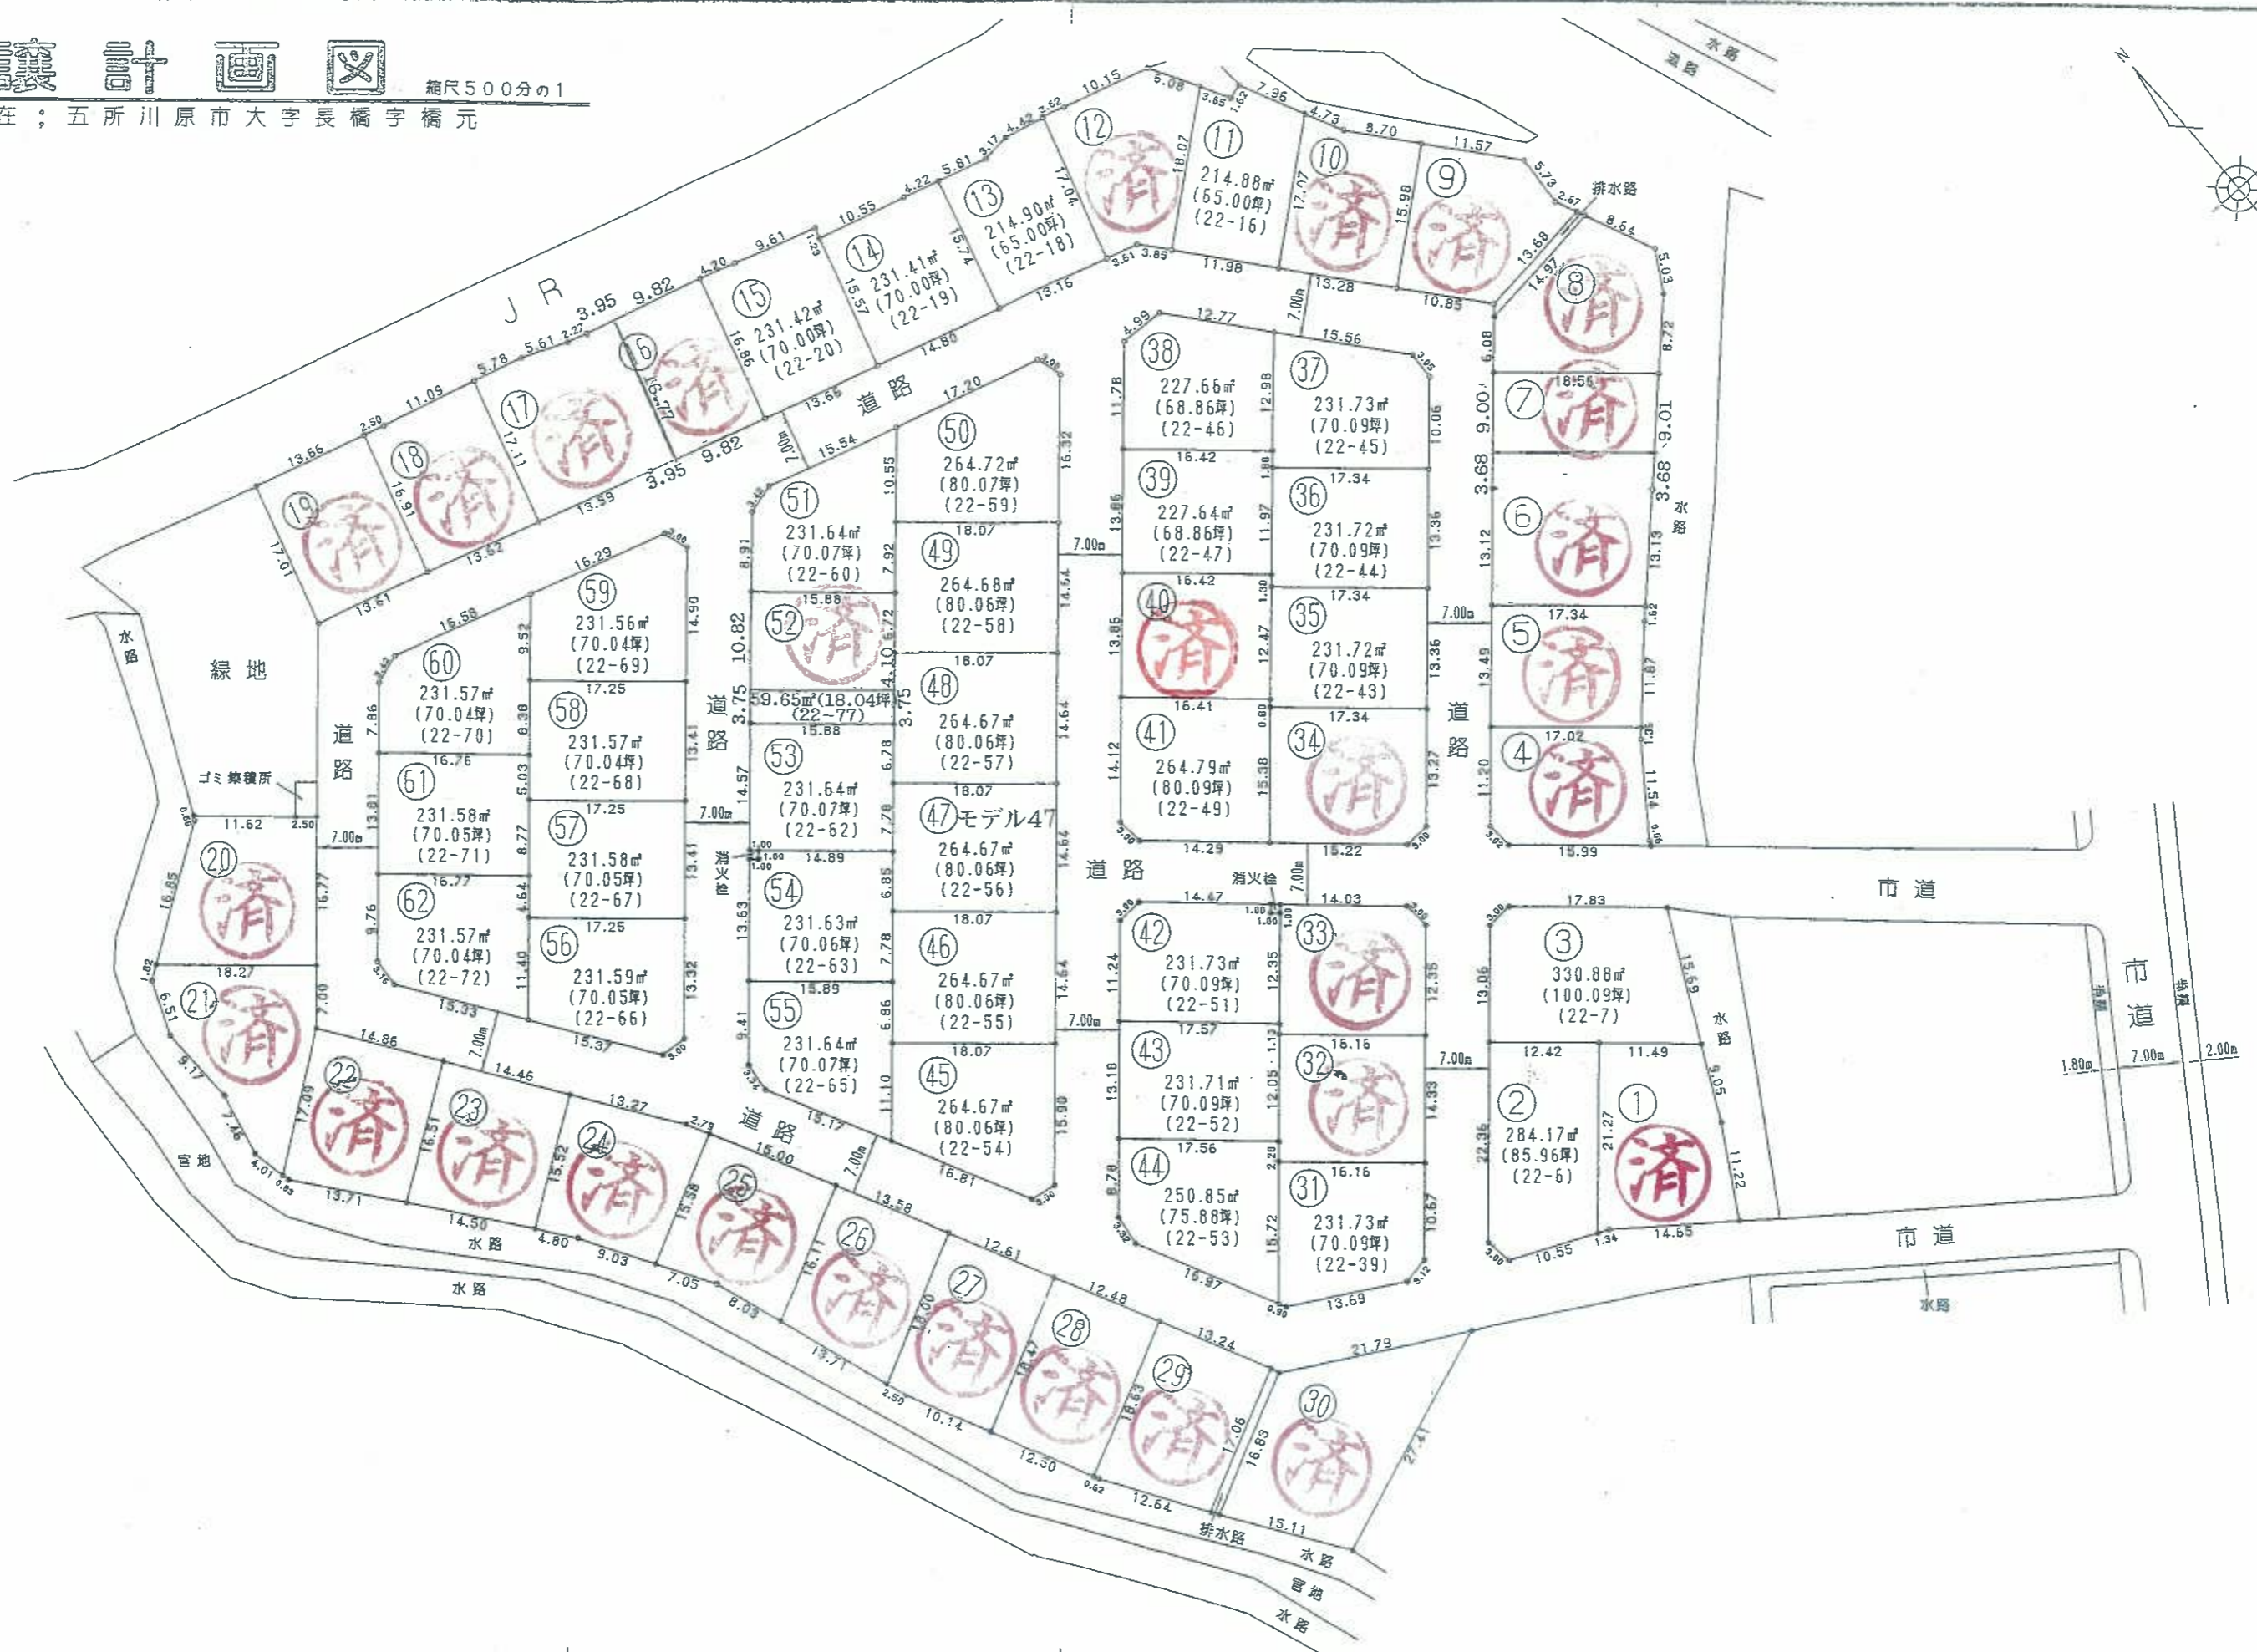

土地家屋調査士 行政書士

鹿内武信

A1の355区内一級建築設計事務所

一級建築士 第113791号 鹿内武三

測量・登記・設計

鹿内事務所

五所川原市宇羅谷町502番地10
TEL 0173-35-2450(代)

縮尺

500分の1

作成年月日
平成15年10月1日

名称 (有) 東奥宅産長橋字橋元分譲地

図面名 分譲計画図