


分譲計画図

縮尺500分の1

所在：五所川原市大字稻栗字稻葉

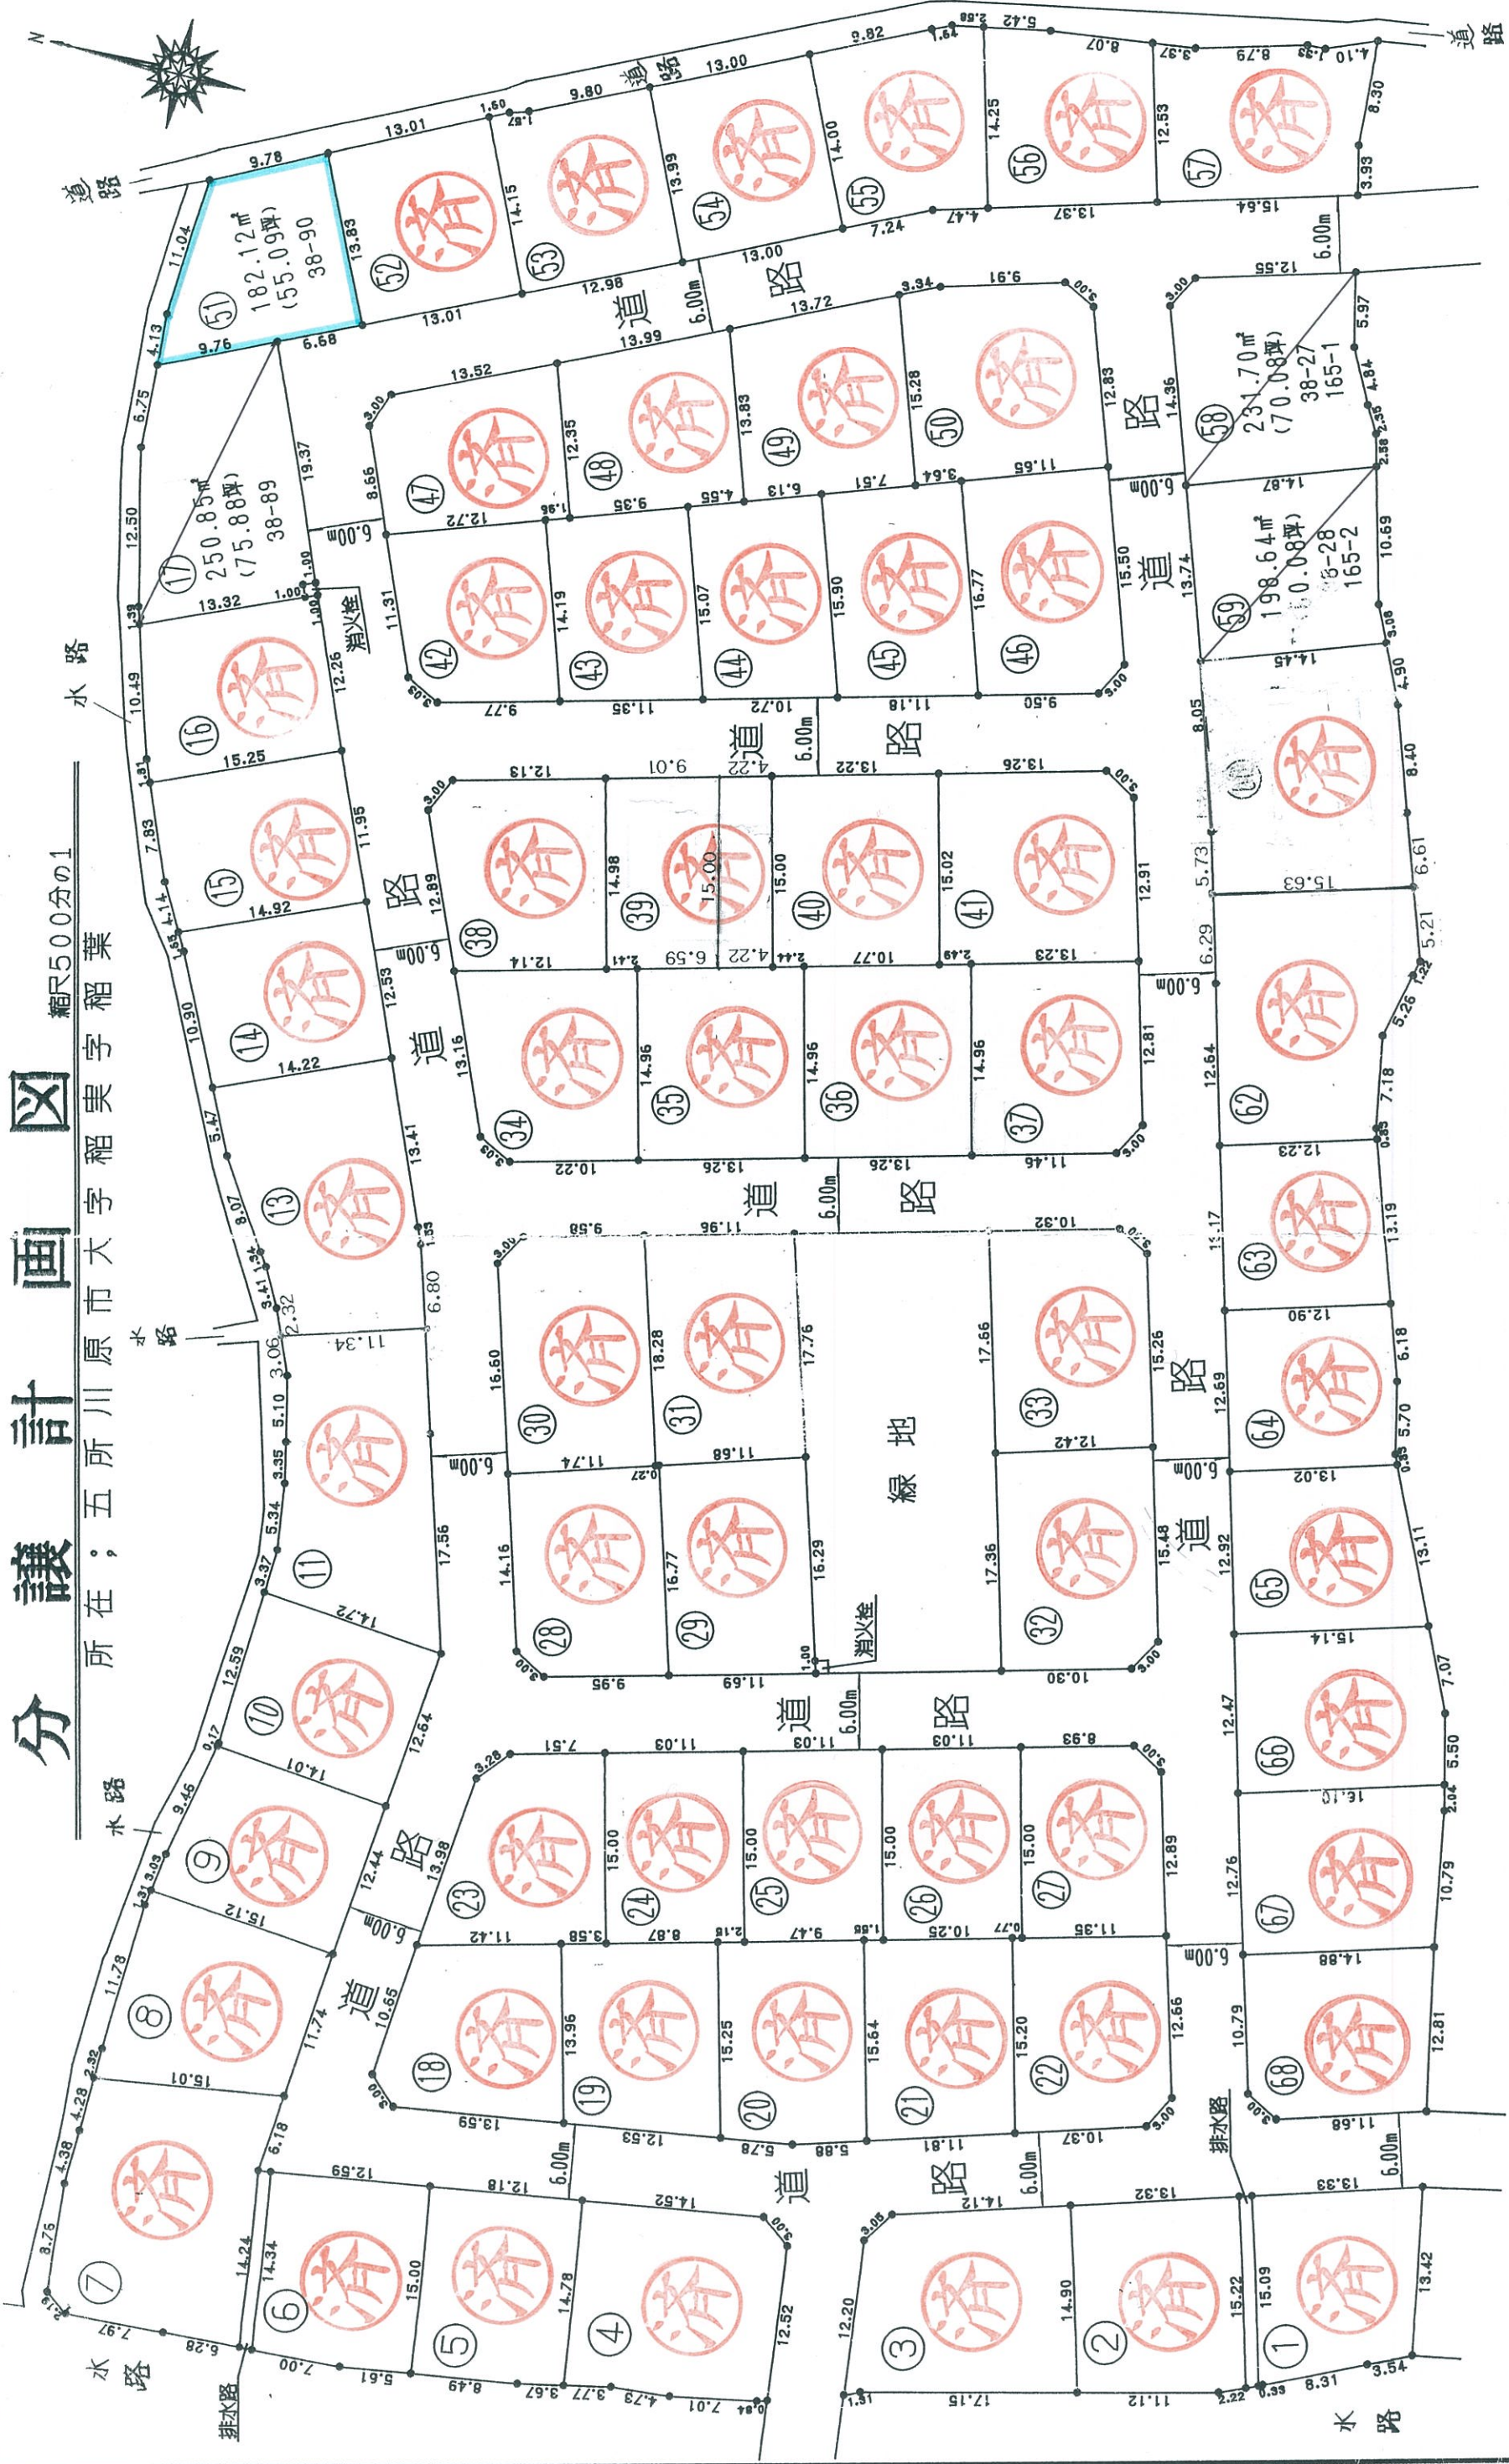

土地家屋調査士、行政書士
鹿内武信

A1の355 鹿内一級建築設計事務所
一級建築士 第113791号 鹿内武三

測量・登記・設計

鹿内事務所

五所川原市字一ツ谷35番地5 TEL 0173-35-2450(代)

縮尺 500分の1
作成年月日 平成9年10月23日

名称 所在：五所川原市大字稻栗字稻葉
図面名 分譲計画図